


LEVANTAMENTO TOPOGRÁFICO
Escala 1:150

PROJETO ENROCAMENTO
Escala 1:150



PLANTA DE LOCALIZAÇÃO
Sem Escala

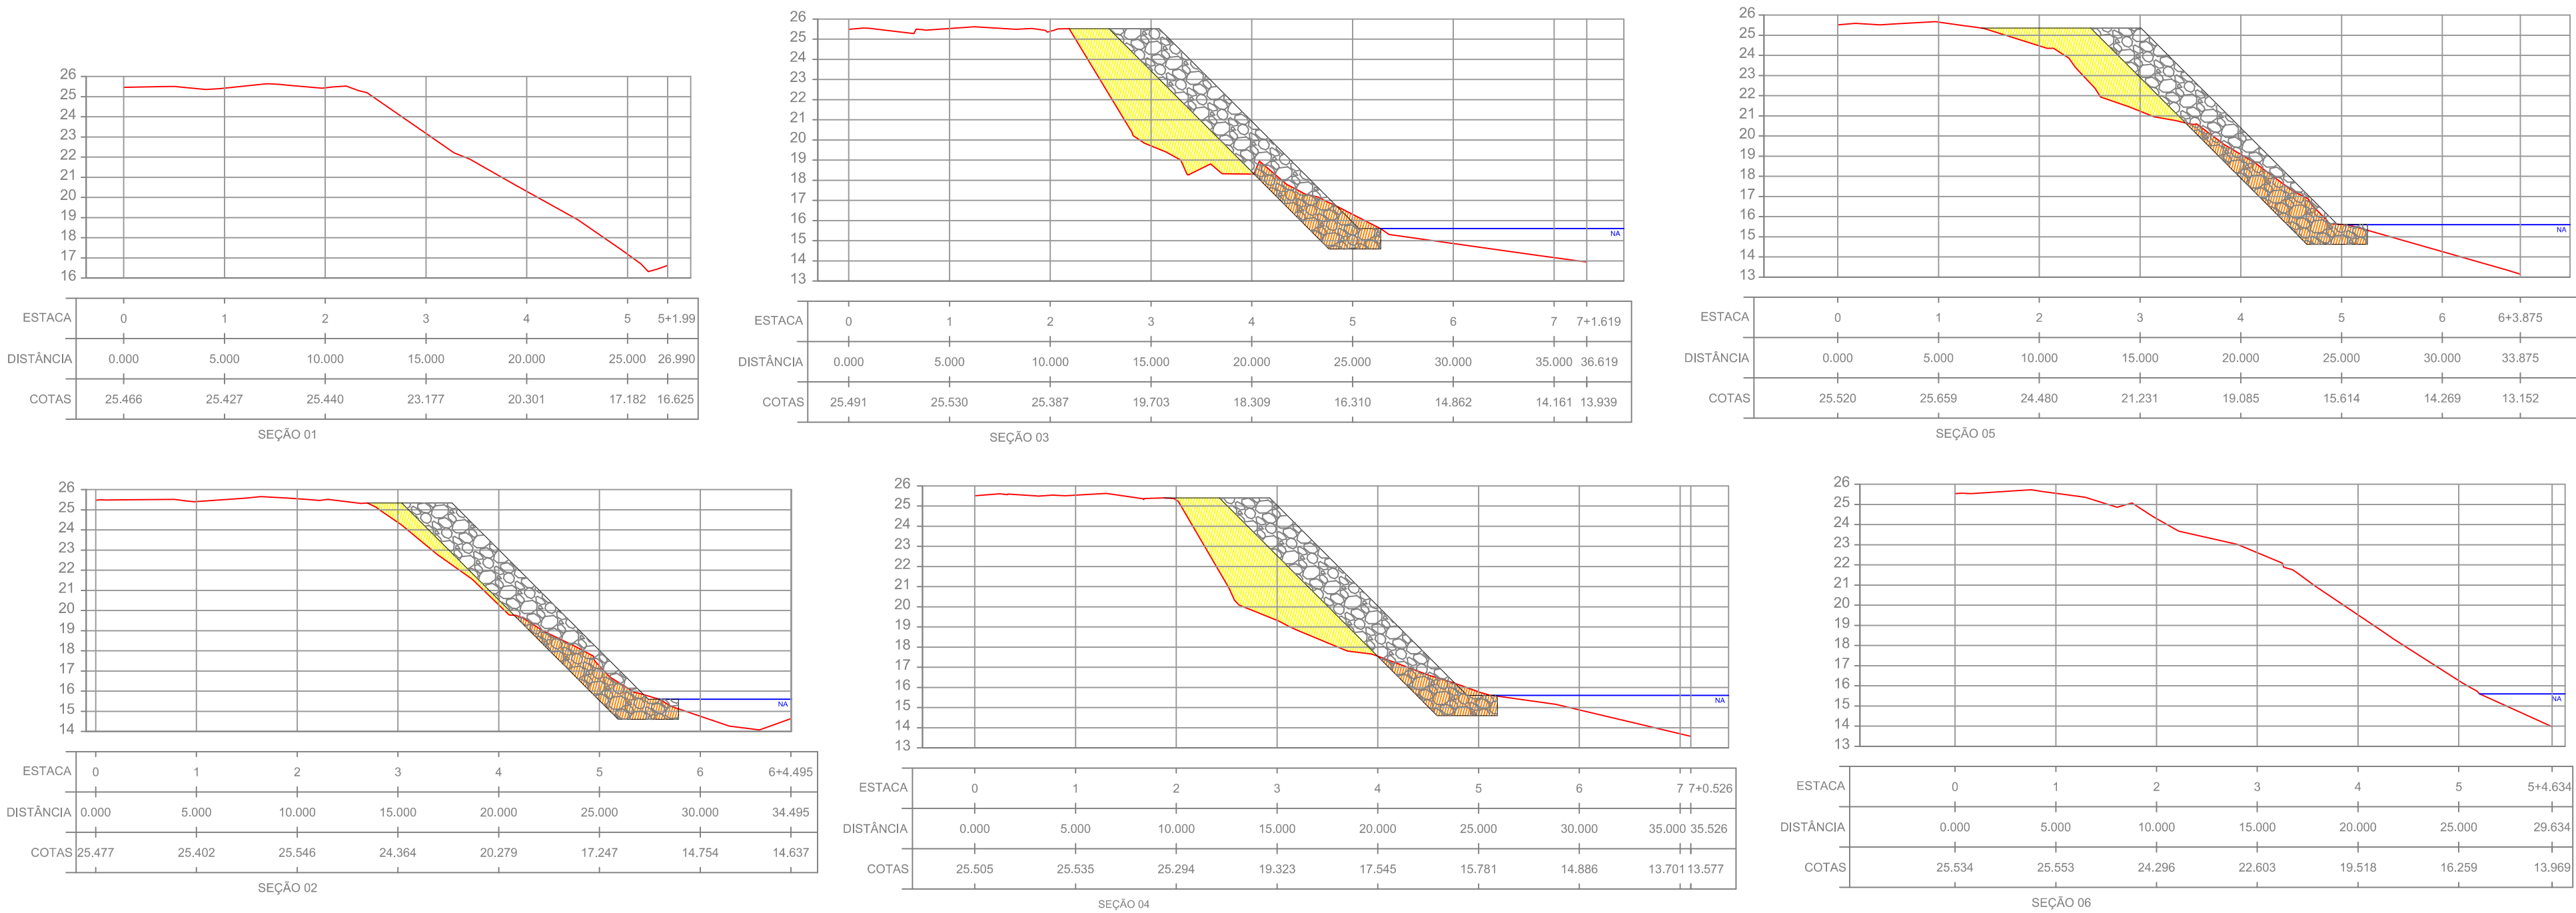

PERFIS DO TERRENO
Escala 1:250

LEGENDA	
	CURVA DE NÍVEL PRINCIPAL
	CURVA DE NÍVEL AUXILIAR
	RUA EXISTENTE
	SEÇÃO
	CORPO HÍDRICO - RIO
	TERRENO NATURAL - PERFIL
	TERRENO MODIFICADO - PERFIL
	ÁREA DE ENROCAMENTO
	ÁREA DE ATERRO
	ÁREA DE CORTE

Rua Azambuja, 702 - Brusque - SC
atendimento@cota7.com.br
www.cota7.com.br
47 3354.2712

COTA7
ENGENHARIA CIVIL E AMBIENTAL

PROJETO	PROJETO DE PROTEÇÃO DE ENCOSTA - ENROCAMENTO - PERFS DO TERRENO NATURAL X MODIFICADO		Er1 01/01	
LOCAL	ESTRADA GERAL DA COLÔNIA DE DENTRO, BAIRRO COLÔNIA, SÃO JOÃO BATISTA - SANTA CATARINA			
PROPRIETÁRIO	PREFEITURA MUNICIPAL DE SÃO JOÃO BATISTA			
PROPRIETÁRIO PREF. MUNICIPAL DE SÃO JOÃO BATISTA		RESP. TÉCNICO JAIMER FRANCISCO WERNER CREA/SC 126.635-8		
DATA	AGO/2017	ÁREA -----	ESCALA Indicadas	DESENHO Jaimeir