PROJETO DE TERRAPLENAGEM - SITUAÇÃO PROPOSTA

ESCALA 1:1.250

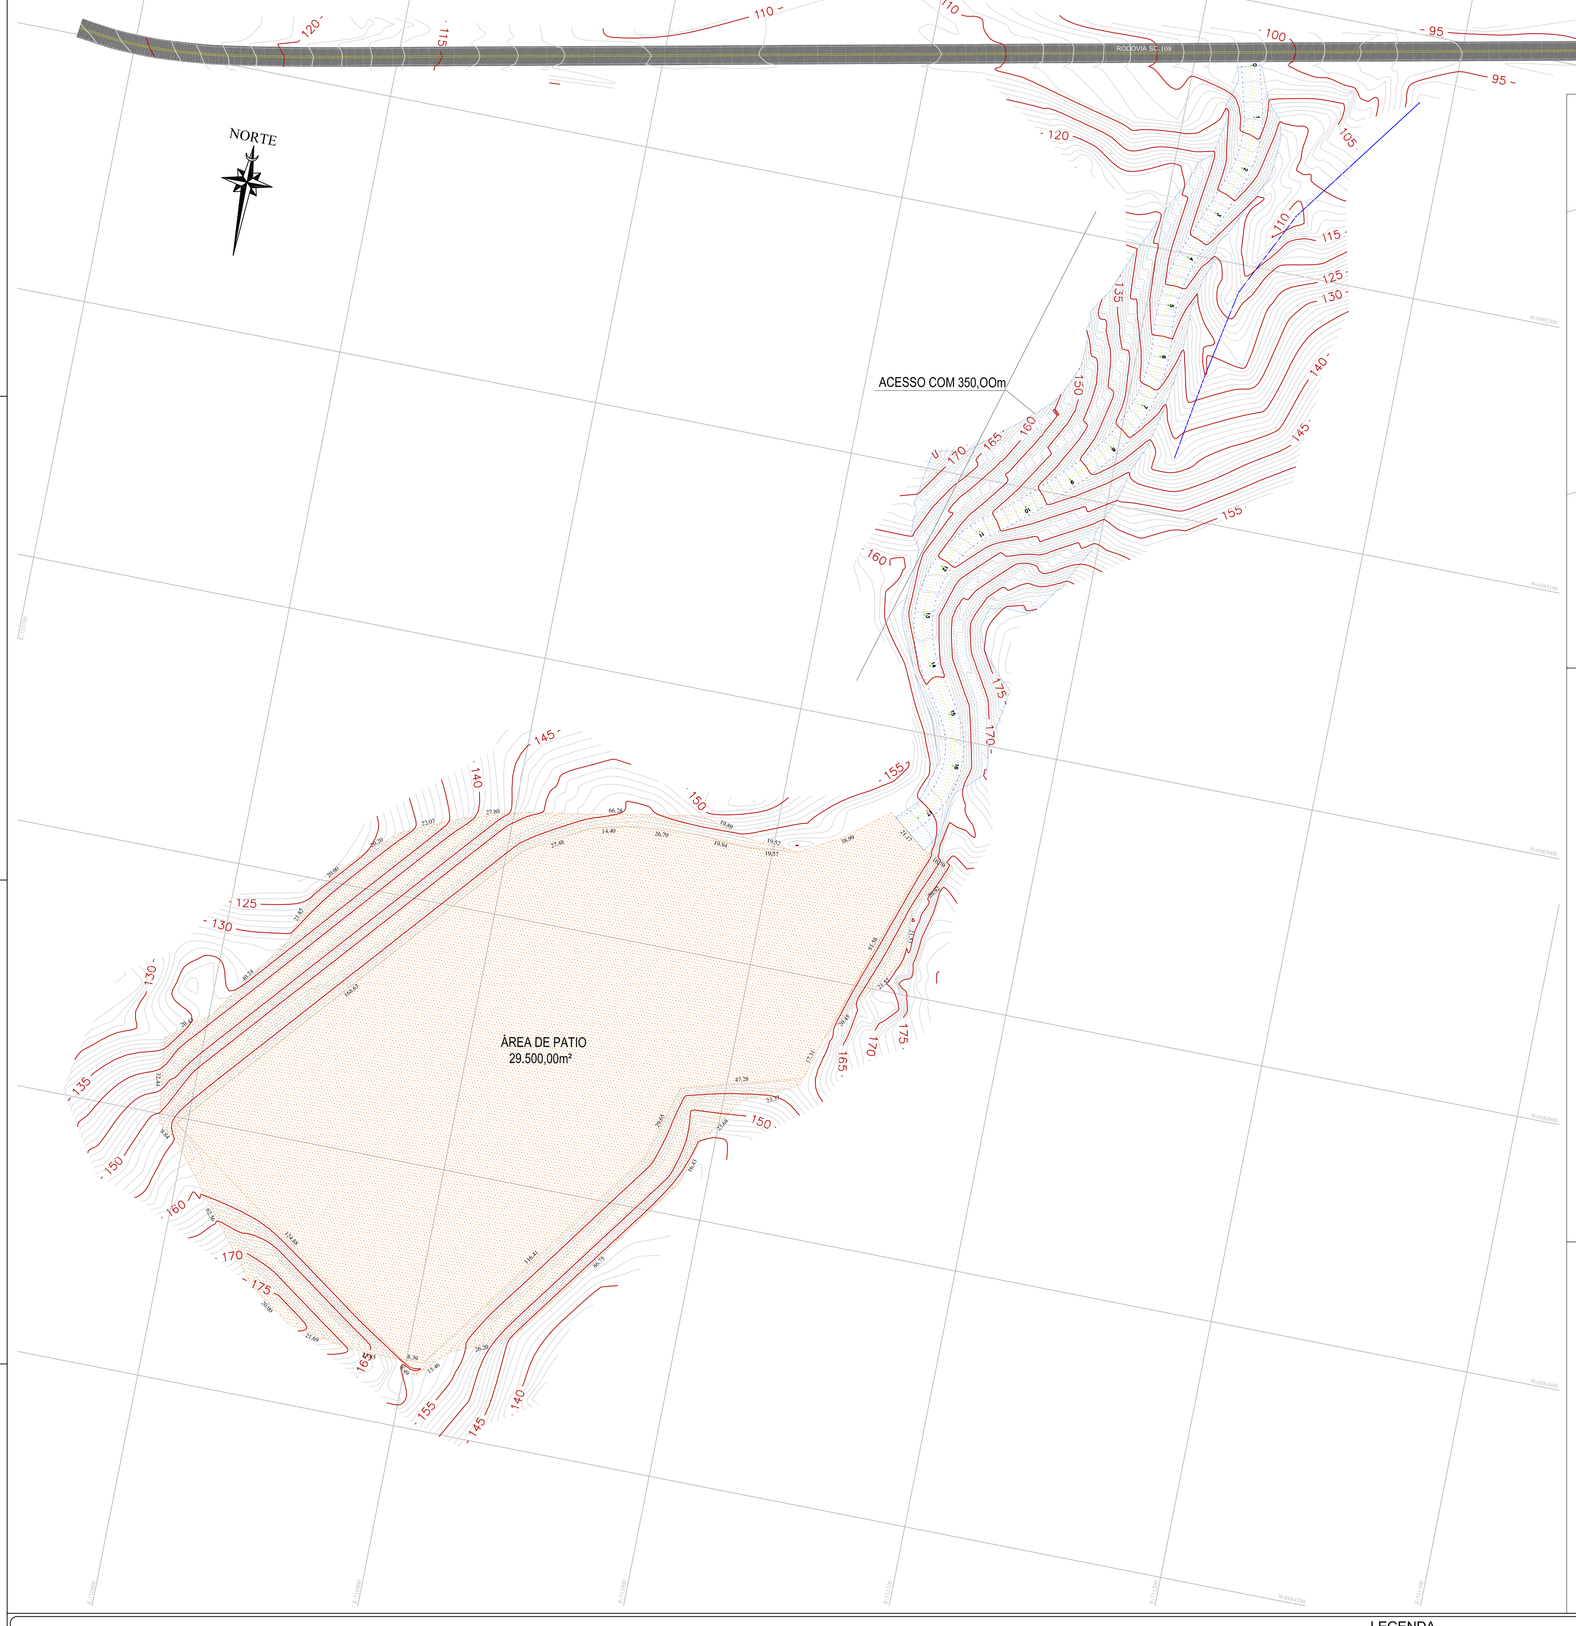

DETALHE DO ACESSO

ESCALA 1:750

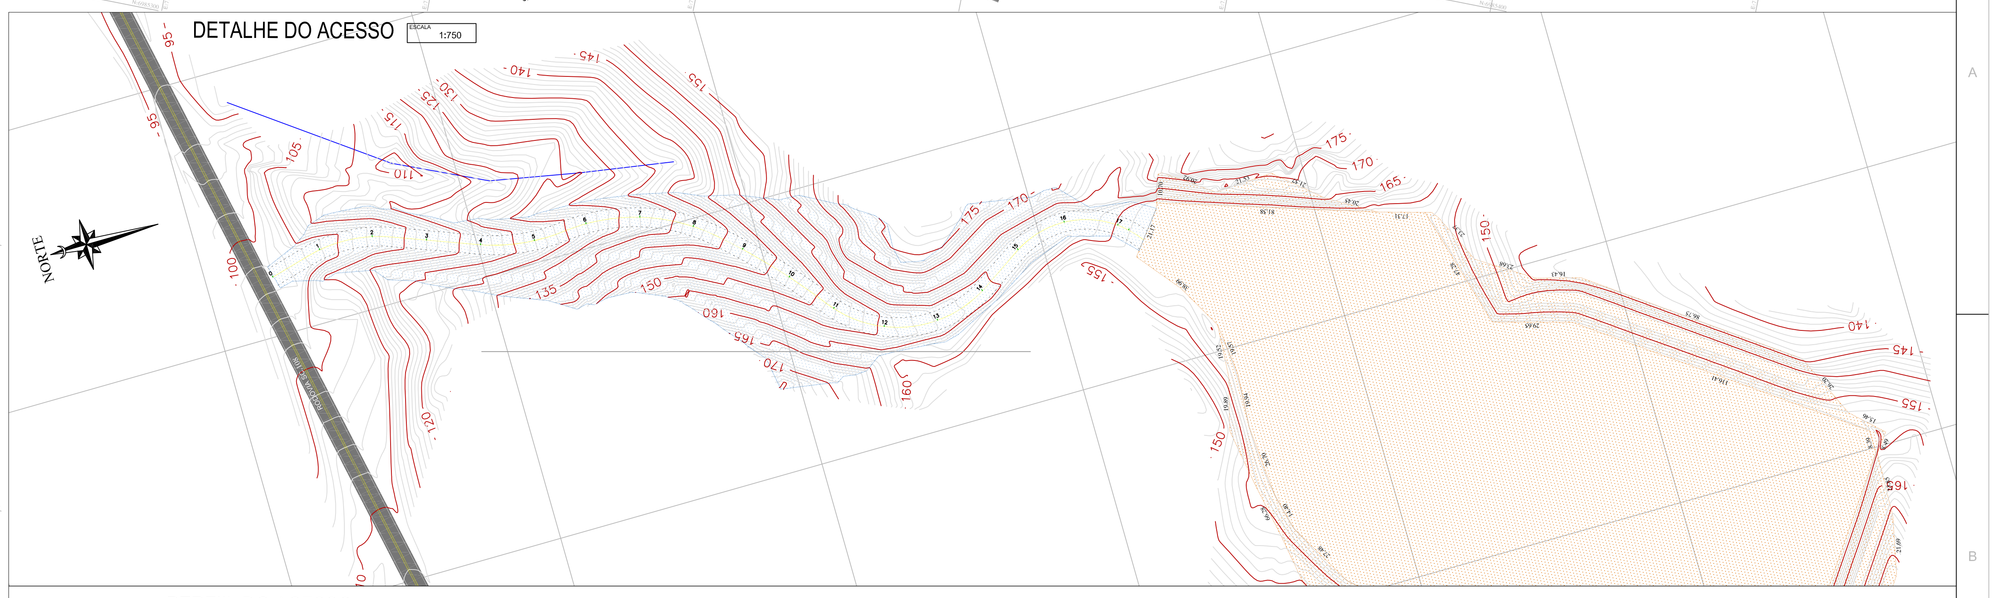

PERFIIL DO ACESSO

ESCALA 1:750

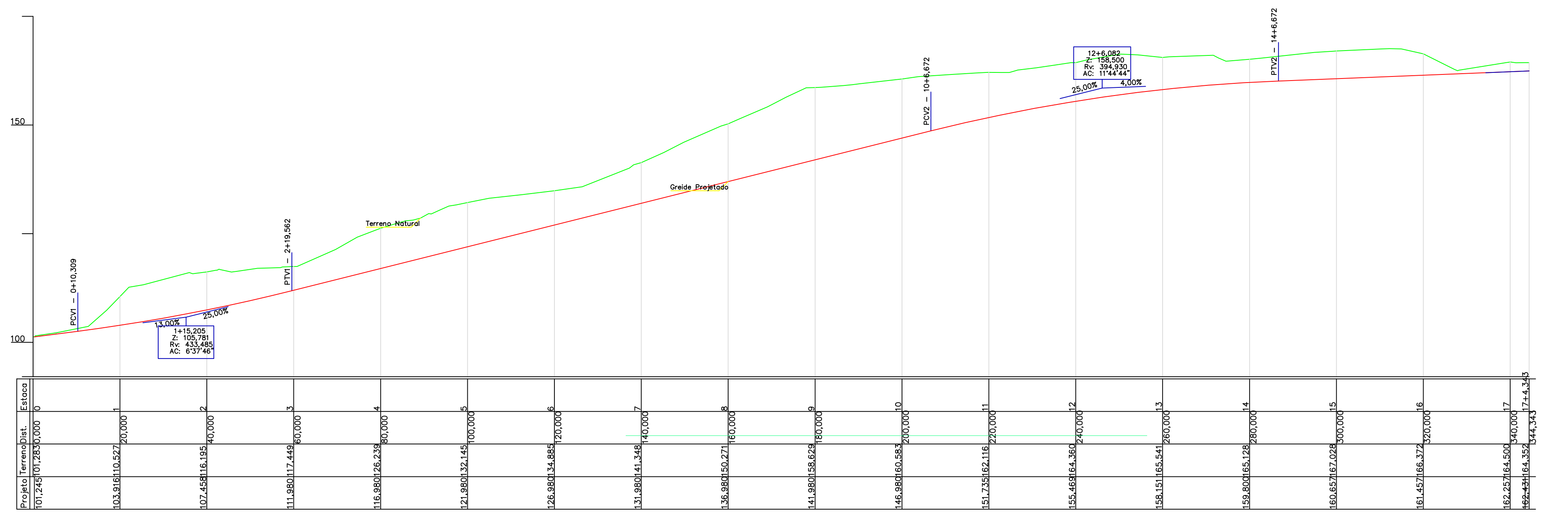

PERFIIL DO PATIO

ESCALA 1:750

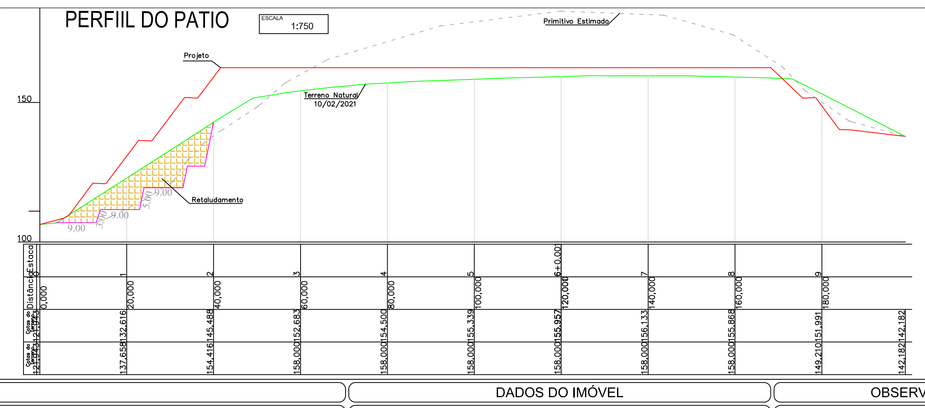

CÁLCULO SOBRE A MALHA RETANGULAR

ARQUIVO DE DESENHO 1:	Terrap Acesso e Patio BIALA - TN	
PRIMEIRO MDT:	TQ	
ARQUIVO DE DESENHO 2:	Terrap Acesso e Patio BIALA - PR	
SEGUNDO MDT:	TQ	
PONTO 1	COORDENADA NORTE:	6.984.696,521©
	COORDENADA ESTE:	710.677,7190
PONTO 2	COORDENADA NORTE:	6.984.696,521©
	COORDENADA ESTE:	711.615,7190
PONTO 3	COORDENADA NORTE:	6.985.375,521©
	COORDENADA ESTE:	711.615,7190
PONTO 4	COORDENADA NORTE:	6.985.375,521©
	COORDENADA ESTE:	710.677,7190
COVPRIMENTO DO RETÂNGULO:		938,0000
LARGURA DO RETÂNGULO:		679,0000
AZIMUTE DO RETÂNGULO:		90°00'00"
INTERVALO DA MALHA:		1,0000
VOLUME DE CORTE:		120.117,695 m3
VOLUME DE ATERRO:		91.415,079 m3

LEGENDA

- BR / RODOVIA / AVENIDA / RUA / SERVIDÃO / ACESSO / BECO
- DIVISAS
- ÁREA DO SISTEMA VIÁRIO
- LOCALIZAÇÃO DO IMÓVEL NAS IMAGENS
- RUA / ACESSO
- DIVISA
- CURVA DE NÍVEL (MESTRA) (2,5/2,5 m)
- CURVA DE NÍVEL (AUXILIAR)(0,50/0,5 m)
- PROJEÇÃO TUBULAÇÃO
- CRISTA TALUDE
- PE TALUDE
- EDIFICAÇÕES
- POSTE SIMPLES
- POSTE DA REDE DA CELESC
- BOCA DE LOBO
- CAIXA DE CONCRETO
- MUROS
- TUBULAÇÃO PLUVIAL
- VÉRTICES EXISTENTES
- MARCOS / DIVISAS
- PONTOS DE COTA
- CTC = COTAS NOS PICOS DOS TELHADOS DAS CASAS VIZINHAS
- FB = COTAS NOS FUNDOS DE BOEIROS E BOCAS DE LOBO
- CTM = COTAS EM CIMA DOS MUROS

DADOS DO IMÓVEL

MATRÍCULA: XXX.XXX / LV - 2 / FLS - 0001 - OFÍCIO REG. IMÓVEIS
INSCRIÇÃO IMOBILIÁRIA MUNICIPAL: XX.XXX.XXX.XXX
PROPRIETÁRIO
CPF/CNPJ:.XX.XXX.XXX/XXXX-XX
ÁREA TOTAL: X.XXX,XX M²
PERÍMETRO : XXX.XX M²
LOCAL:
CEP: 88.240-000

OBSERVAÇÕES

DISTÂNCIAS INFORMADAS TODAS EM METRO
ÂNGULOS INFORMADOS TODOS SÃO AZIMUTES
<<< OU >>> : INDICAM AS DIREÇÕES

ALTERAÇÕES

Nº	REVISÃO/DESCRIÇÃO	DATA

RESPONSÁVEL TÉCNICO
MAICON SCHLEMPER
TEC. AGRIMENSOR
CFT-ER Nº 250.606.681-1

PROJETO: TERRAPLENAGEM
DESCRIÇÃO: LEVANTAMENTO TOPOGRÁFICO
LOCAL: RODOVIA SC,108 - KM 146 - SÃO JOÃO BATISTA - SC
CLIENTE / PROPRIETÁRIO / ÓRGÃO
XXXXXX
CPF Nº: XXXXXX

ESCALA	ÁREA	PERÍMETRO	DESENHO Nº	DATA	FOLHA
INDICADAS	..	..	maicon	25/02/2021	A1 001 001

ARQUIVO
© PROIBIDO A REPRODUÇÃO TOTAL OU PARCIAL DESTE PROJETO, SEM A AUTORIZAÇÃO DO PROFISSIONAL RESPONSÁVEL - LEI Nº9610 (19/02/1998) ARTIGO 7º - INCISO X