

COORDENADAS UTM - DATUM SIRGAS 2000 - PARA FINS DE LOCALIZAÇÃO NA BASE MUNICIPAL - ÁREA DE APP

PONTO	ALINHAMENTO	DISTÂNCIA (m)	ÂNGULO INTERNO	AZIMUTE	COORDENADAS	NORTE (m)
APP01	APP01-APP02	5,548	92°18'09"	271°23'20"	713568,0160	6975337,3541
APP02	APP02-APP03	19,942	206°09'35"	245°13'45"	713563,4695	6975337,4886
APP03	APP03-APP04	0,451	140°21'38"	284°52'07"	713545,3621	6975329,1330
APP04	APP04-APP05	0,163	228°30'44"	325°21'24"	713544,9257	6975329,2486
APP05	APP05-APP06	24,897	137°15'24"	352°57'21"	713521,1224	6975297,7054
APP06	APP06-M12	6,047	78°42'16"	352°49'26"	713521,3763	6975321,3338
M12	M12-M13	13,022	167°33'15"	5°16'11"	713520,8210	6975327,3330
M13	M13-M14	24,803	169°02'48"	17°32'51"	713521,8170	6975340,3000
M14	M14-M15	26,807	170°59'56"	19°27'41"	713524,6930	6975350,7588
M15	M15-APP11	13,570	176°59'56"	420°41"	713525,7059	6975390,7688
APP11	APP11-APP12	14,350	127°29'53"	56°50'48"	713527,1198	6975398,6448
APP12	APP12-APP13	5,789	319°00'19"	117°50'32"	713530,3425	6975398,7451
APP13	APP13-APP14	25,148	150°23'55"	92°34'39"	713530,3425	6975398,7451

ÁREA = 3.185,320m²
PERÍMETRO = 233,978m

COORDENADAS PONTO DE APOIO


PONTO	E (m)	N (m)	Z (m)	LATITUDE	LONGITUDE
BASE	713.521.550	6.975.297.510	27,81	27°19'43,746"S	48°50'30,762"W

ESTACIÃO BASE DE REFERÊNCIA
ALTITUDE ELIPSÓIDAL: 27,61
MÁSCARA DE ELEVAÇÃO: 15'
SISTEMA DE COORDENADAS: UTM - SIRGAS 2000 - ZONA 22S - MERIDIANO CENTRAL - 51.
GPS CHNAV I50, COM 624 CANAIS COM LOCALIZAÇÃO INTEGRADA
COM SINAIS DE SATÉLITES: L1, L2/L2C, L5. - GLONASS: L1/L2 - GALILEU E1, E5A, E5B.

COORDENADAS UTM - DATUM SIRGAS 2000 - PARA FINS DE LOCALIZAÇÃO NA BASE MUNICIPAL

PONTO	ALINHAMENTO	DISTÂNCIA (m)	ÂNGULO INTERNO	AZIMUTE	COORDENADAS	NORTE (m)
M01	M01-M02	14,946	132°47'19"	231°24'09"	713564,6650	6975275,0970
M02	M02-M03	29,272	179°42'53"	321°41'16"	713553,0040	6975265,7730
M03	M03-M04	12,677	56°10'01"	355°31'15"	713530,0360	6975247,6280
M04	M04-M05	14,358	180°13'35"	355°39'54"	713527,8720	6975247,6280
M05	M05-M06	7,746	180°01'34"	355°34'20"	713526,7670	6975248,4250
M06	M06-M07	10,621	169°09'19"	6°23'01"	713526,1690	6975248,4250
M07	M07-M08	7,651	23°58'29"	37°45'09"	713527,0881	6975309,9150
M08	M08-M09	3,311	192°23'32"	265°18'37"	713523,7870	6975309,9150
M09	M09-M10	0,966	92°29'11"	352°49'26"	713522,8240	6975309,9150
M10	M10-M11	17,635	167°33'15"	5°16'11"	713520,8210	6975327,3330
M11	M11-M12	33,030	169°02'48"	17°32'51"	713524,6930	6975350,7588
M12	M12-M13	13,992	170°59'56"	19°27'41"	713527,1198	6975390,7688
M13	M13-M14	29,681	194°52'48"	120°57°	713523,9970	6975347,7920
M14	M14-M15	26,453	178°59'56"	420°41"	713524,6930	6975347,7920
M15	M15-M16	33,030	180°02'32"	41°10'9"	713526,6970	6975403,6420
M16	M16-M17	23,209	180°18'57"	41°12'29"	713532,0420	6975403,6420
M18	M18-M19	16,195	144°05'48"	39°42'22"	713535,7450	6975496,1600
M19	M19-M20	17,771	177°57'37"	46°18'53"	713555,9140	6975512,1240
M20	M20-M21	14,969	174°23'48"	53°55'04"	713566,1930	6975556,1540
M21	M21-M22	10,672	48°40'14"	188°14'51"	713585,2260	6975570,0240
M22	M22-M23	26,346	179°33'34"	180°00'19"	713591,3780	6975595,2440
M23	M23-M24	34,282	183°56'16"	182°04'16"	713579,1780	6975595,2440
M24	M24-M25	43,692	179°46'56"	182°17'20"	713577,9380	6975475,2840
M25	M25-M26	39,958	180°18'57"	41°12'29"	713576,1930	6975475,2840
M26	M26-M27	27,291	180°45'49"	183°41'29"	713570,6140	6975382,1240
M27	M27-M28	23,323	179°47'58"	183°53'31"	713568,8570	6975334,8900
M28	M28-M29	18,349	179°58'23"	183°55'08"	713567,2740	6975311,6210
M29	M29-M30	15,267	179°45'46"	184°11'28"	713566,0260	6975293,5190

ÁREA = 12.953,94m²
PERÍMETRO = 689,388m

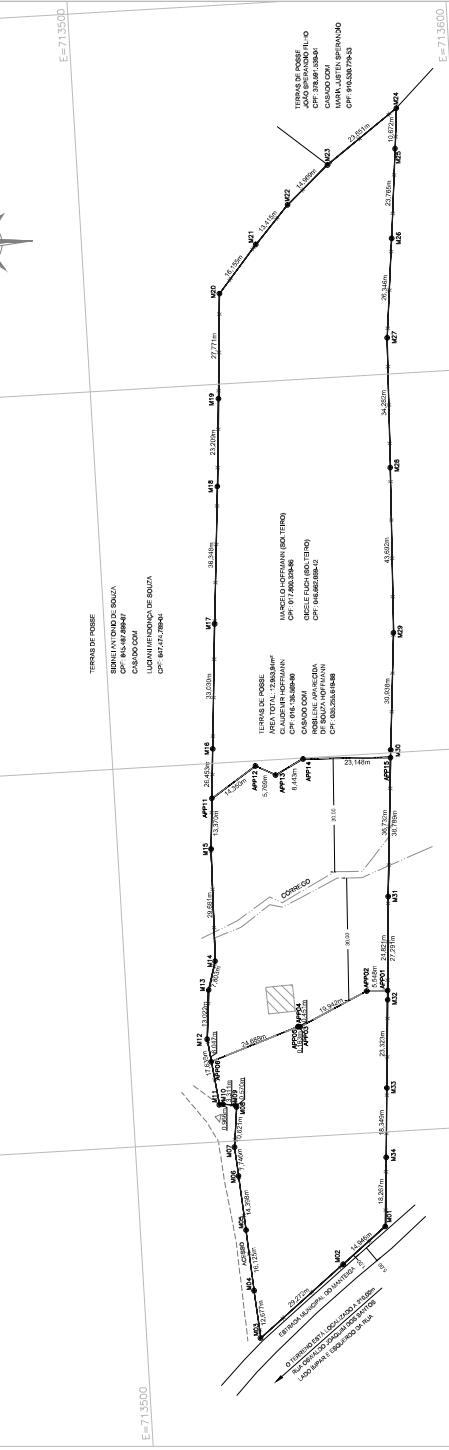

SR SOLO
LEVANTAMENTO TOPOGRÁFICO PLANIMÉTRICO CADASTRAL GEORREFERENCIADO - USUCAPÍAO

PROPRIETÁRIOS:
CLAUDIMIR HOFFMANN
CPF: 016.136.869-80
RG: 3.827.598
ROSELENE APARECIDA DE SOUZA HOFFMANN
CPF: 035.255.648-88
RG: 3.827.598

CONVENÇÕES:
EDIFICAÇÃO DE ALVENARIA (PROJEÇÃO)
EDICULA
EDIFICAÇÃO DE MADEIRA
ESGOTO
EXO EXISTENTE
MURO EXISTENTE (TUILOS/PEDRA)
MEDIO FIO
CERCA
LIMITES DO TERRENO
VERTICE DO TERRENO
VERTICE GEODESICO DE REFERENCIA
POSTE DE CONCRETO

DOCUMENTOS CONSULTADOS:
-NR 008/1988 (RELAÇÃO DE UNIDADES DE DESENHOS TIPOS DE LINHAS)
DADOS TÉCNICOS:
DECLARAÇÃO MAGNÉTICA NA ÁREA DO LEVANTAMENTO EM 26/09/2023, PARA AS COORDENADAS UTM - DATUM SIRGAS 2000 - PARA FINS DE LOCALIZAÇÃO NA BASE MUNICIPAL - ÁREA DE APP COM GPS CHC NAV 50 (RTK)
LITIMETRO: 271943,746" LONGITUDE: 485030,942" W
CONVERSAÇÃO MAGNÉTICA (T) - 97° 26' 19" 7"
CONVERSAÇÃO MAGNÉTICA 2023 (S) - 19° 51' W e 0° 25' W
VARIAÇÃO ANUAL: 0"07"

DISTÂNCIAS APROXIMADAS:
-R 2 km ATÉ A RUA-01
-R 2 km ATÉ A BRUNDE
-R 2 km ATÉ O CENTRO DE FLOMINÓPOLIS

PROJEÇÃO UTM - UNIVERSAL TRANSVERSA DE MERCATOR
ORDEM DAS COORDENADAS BASE
N= 6.975.297.510 E= 713.521.550 Z= 27,81







